


伝通院～春日通 道路実測図

※約5メートル間隔で測定

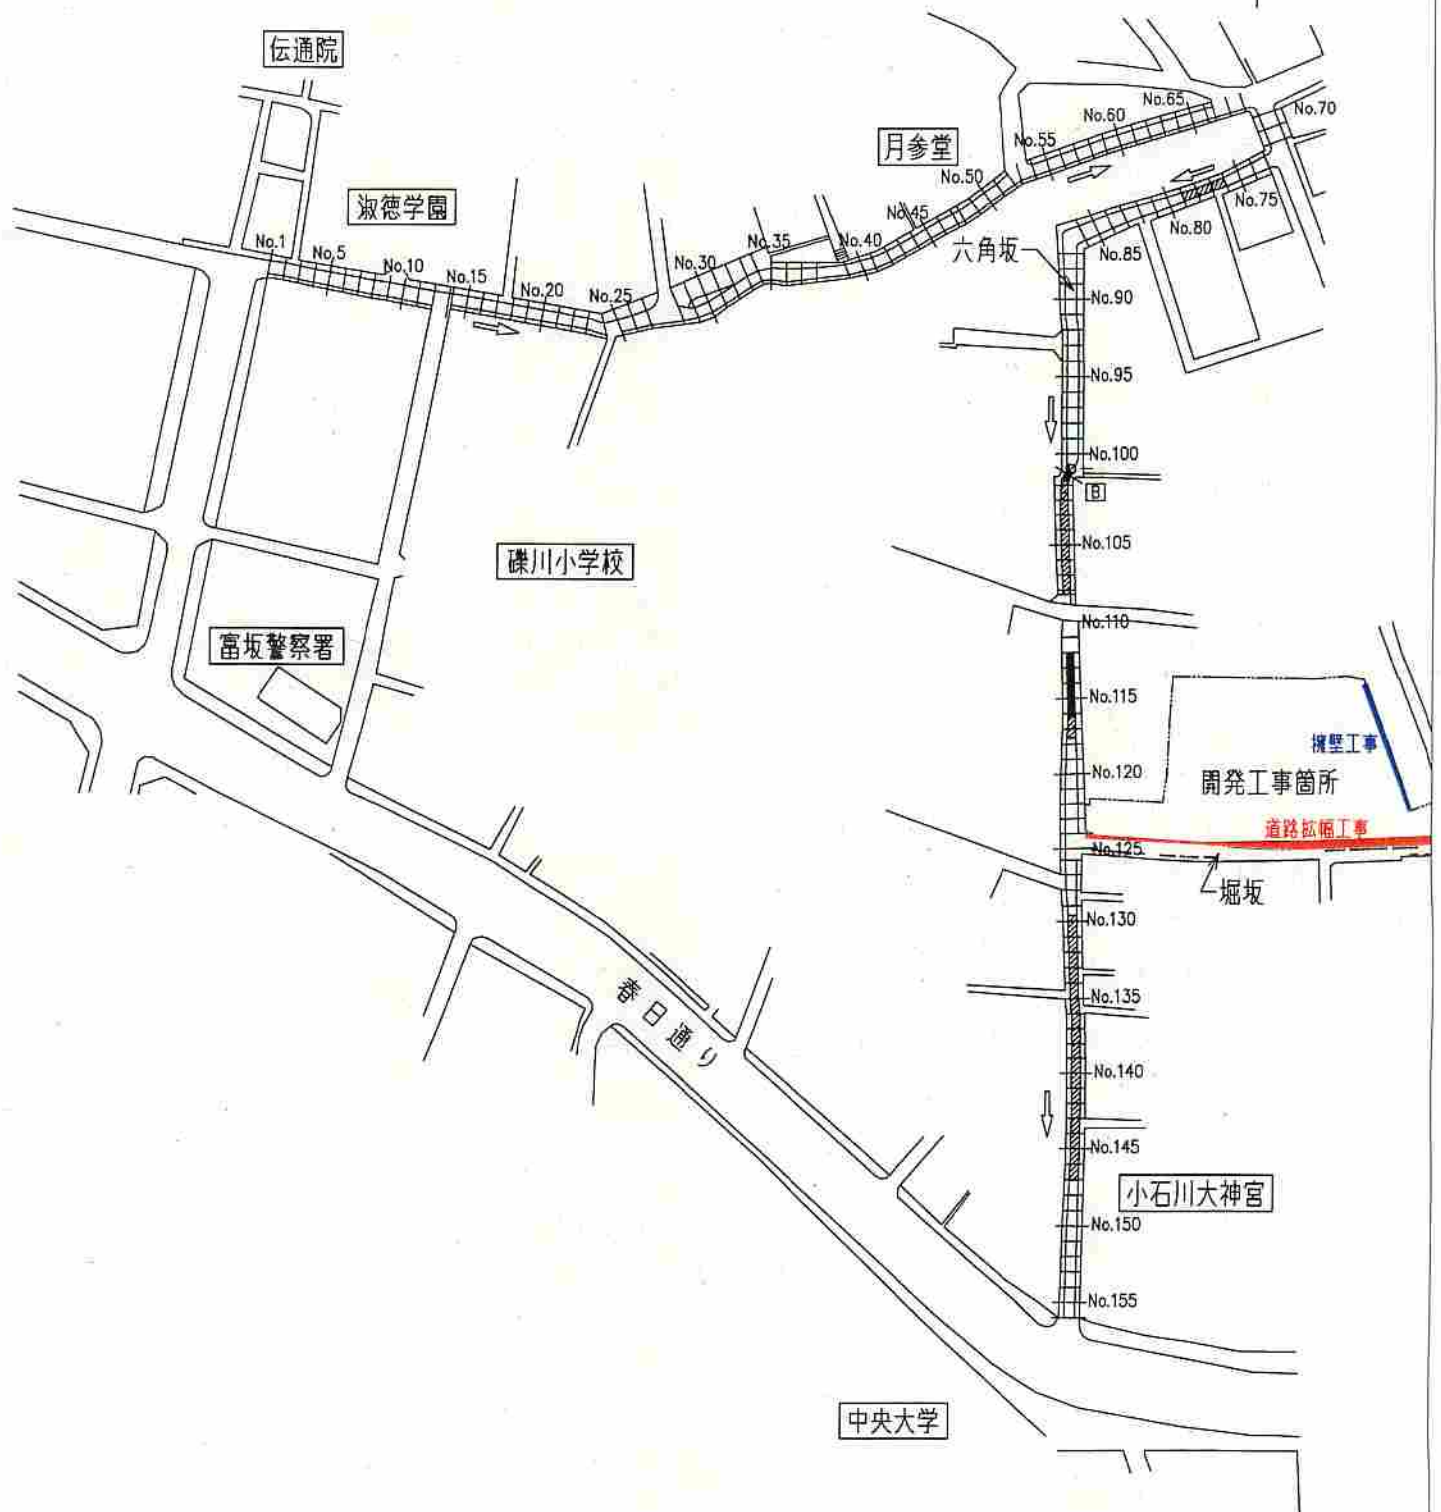

凡例

- : 車道巾2500未満
- ▨ : 車道巾2500～3000

伝通院～春日通 道路巾実測値

(05.04.20実測)

No.	左路肩巾	区画物	車道巾	区画物	右路肩巾	道路幅員	備考	No.	左路肩巾	区画物	車道巾	区画物	右路肩巾	道路幅員	備考
1	2285	境界ブロック	4305	白線	1190	7780		81	2100	白線	3660	白線	1670	7430	
2	1825	境界ブロック	4315	白線	1230	7370		82	-	-	3860	パイプガード	1725		T字路交差点
3	1865	境界ブロック	4345	白線	1250	7460		83	2125	パイプガード	4275	白線	1720	8120	
4	1915	境界ブロック	4375	白線	1250	7540		84	2140	白線	4740	白線	1780	8660	
5	1975	境界ブロック	4405	白線	1270	7650		85	2320	白線	5080	白線	1900	9300	
6	2015	境界ブロック	4455	白線	1260	7730		86	2400	白線	5420	白線	2200	10020	
7	2065	境界ブロック	4495	白線	1260	7820		87	2290	白線	4430	白線	1760	8480	
8	2115	境界ブロック	4535	パイプガード	1280	7910		88	2300	白線	4140	白線	1720	8160	
9	2135	境界ブロック	4585	白線	1290	8010		89	2320	白線	3650	白線	1720	7890	
10	2185	境界ブロック	4625	白線	1310	8120		90	2340	白線	3770	白線	1690	7800	
11	2235	境界ブロック	4735	白線	1280	8230		91	-	白線	3700	白線	1650		
12	2255	境界ブロック	4855	白線	1210	8320		92	1640	白線	3560	白線	1710	7010	
13	2225	境界ブロック	-	-	-	-	T字路交差点	93	1630	白線	3720	白線	1700	7050	
14	2205	境界ブロック	3655	白線	1350	7210		94	1610	白線	3750	白線	1750	7110	
15	2185	境界ブロック	3705	白線	1400	7290		95	1500	白線	3800	白線	1730	7130	
16	2195	境界ブロック	3675	白線	1420	7290		96	1620	白線	3790	白線	1730	7140	
17	2215	境界ブロック	3645	白線	1430	7290		97	1640	白線	3780	白線	1730	7150	
18	2245	境界ブロック	3635	白線	1440	7320		98	1620	白線	3770	白線	1720	7110	
19	2265	境界ブロック	3595	白線	1460	7320		99	1640	白線	3730	白線	1710	7080	
20	2285	境界ブロック	3575	白線	1460	7320		100	1650	白線	3690	白線	1690	7030	
21	2295	境界ブロック	3575	白線	1470	7340		B	1650	白線	1900	白線	1370	4920	経路中、車道巾最小
22	2305	境界ブロック	3545	白線	1480	7330		101	1580	白線	2440	白線	2090	6110	
23	2315	境界ブロック	3525	白線	1480	7320		102	1630	白線	2820	白線	1860	6110	
24	3235	境界ブロック	3955	白線	1190	8380		103	1640	白線	2760	白線	1720	6120	
25	3865	境界ブロック	3945	白線	1200	9010		104	1640	白線	2730	白線	1720	6090	
26	4205	境界ブロック	4365	白線	1200	9770		105	1660	白線	2730	白線	1660	6050	
27	4395	境界ブロック	4925	白線	1210	10530		106	1660	白線	2860	白線	1680	6000	
28	-	-	5355	白線	-	-	T字路交差点	107	1580	白線	2620	白線	1680	5860	
29	-	石・植栽	3425	白線	1590	-	左歩行帯未実測	108	1510	白線	2540	白線	1720	5770	
30	-	石・植栽	3635	白線	1750	-	左歩行帯未実測	109	1530	白線	-	-	-	-	十字路交差点
31	-	石・植栽	3655	白線	-	-	左歩行帯未実測	110	-	-	5000	-	-	-	横断歩道
32	7605	境界ブロック	3685	白線	1230	12520		111	-	-	5400	-	-	-	横断歩道
33	6475	境界ブロック	3825	白線	1260	11560		112	1820	白線	2315	パイプガード	1605	5740	
34	6355	境界ブロック	3485	白線	1170	11010		113	1860	白線	2380	白線	1590	5810	
35	2045	境界ブロック	3785	白線	1210	7040		114	1880	白線	2380	白線	1630	5890	
36	2275	境界ブロック	4255	白線	1250	7780		115	1910	白線	2390	白線	1680	5980	
37	2125	境界ブロック	3785	白線	1220	7130		116	1950	白線	2345	白線・電柱	1785	6080	
38	1825	境界ブロック	3445	白線	1200	6470		117	1980	白線	2770	白線	1640	6390	
39	1155	境界ブロック	3475	白線	1200	5630		118	2010	白線	3160	白線	1590	6750	
40	1445	境界ブロック	3575	白線	1200	6220		119	2050	白線	3425	パイプガード	1635	7110	
41	1825	境界ブロック	3705	白線	1240	6570		120	2090	白線	3630	白線	1550	7470	
42	1735	境界ブロック	3655	白線	1200	6590		121	2120	白線	4140	白線	1520	7780	
43	1845	境界ブロック	3515	白線	1200	6560		122	2150	白線	4240	白線	1680	8050	
44	1955	境界ブロック	3425	白線	1200	6580		123	2200	白線	4300	白線	1660	8160	
45	1855	境界ブロック	3515	白線	1220	6590		124	2220	白線	4350	白線	1670	8240	
46	1715	境界ブロック	3625	白線	1210	6550		125	-	-	-	白線	1700	-	T字路交差点
47	1845	境界ブロック	3735	白線	1210	6790		126	1610	白線	3770	白線	1710	7090	
48	1865	境界ブロック	3785	白線	1240	6910		127	1590	白線	3530	白線	1740	6860	
49	1605	境界ブロック	3755	白線	1220	6580		128	1590	白線	3290	白線	1780	6660	
50	1585	境界ブロック	3755	白線	1200	6540		129	1600	白線	3060	白線	1740	6400	
51	1775	境界ブロック	3725	白線	1200	6700		130	1600	白線	2980	白線	1690	6250	
52	1645	境界ブロック	4015	白線	1210	6870		131	1610	白線	2890	白線	1660	6160	
53	-	-	3555	白線	1190	-	T字路交差点	132	1600	白線	2800	白線	1680	6080	
54	1905	境界ブロック	3645	白線	1210	6760		133	1600	白線	2725	パイプガード	1715	6040	B-2進行区間車道狭狭
55	1925	境界ブロック	3655	白線	1220	6800		134	1600	白線	2800	白線	1620	6020	
56	1935	境界ブロック	3665	白線	1220	6820		135	1600	白線	2800	白線	1600	6000	
57	1935	境界ブロック	3665	白線	1220	6820		136	1610	白線	2820	白線	1630	6060	
58	1935	境界ブロック	3665	白線	1220	6820		137	1630	白線	2725	パイプガード	1735	6090	
59	1925	境界ブロック	3645	白線	1210	6780		138	1640	白線	2800	白線	1680	6120	
60	1925	境界ブロック	3665	白線	1180	6770		139	1630	白線	2795	パイプガード	1715	6140	
61	1925	境界ブロック	3655	白線	1190	6770		140	1610	白線	2875	パイプガード	1655	6140	
62	1915	境界ブロック	3675	白線	1190	6780		141	1600	白線	2910	白線	1610	6120	
63	1925	境界ブロック	3675	白線	1200	6800		142	1610	白線	2880	白線	1640	6130	
64	1925	境界ブロック	3705	白線	1190	6820		143	1600	白線	2850	白線	1660	6110	
65	1895	境界ブロック	3695	白線	1200	6790		144	1600	白線	2860	白線	1620	6080	
66	1895	境界ブロック	3695	白線	1200	6790		145	1600	白線	2860	白線	1580	6040	
67	1895	境界ブロック	3705	白線	1190	6790		146	1600	白線	2890	白線	1630	6120	
68	-	-	3705	白線	1200	-	Y字路交差点	147	1600	白線	2990	白線	1630	6220	
69	-	-	3705	白線	1200	-	Y字路交差点	148	1600	白線	3100	白線	1610	6310	
70	2360	白線	5380	白線	2160	9900		149	1600	白線	3220	白線	1590	6410	
71	2330	白線	5360	白線	2140	9830		150	1600	白線	3325	パイプガード	1605	6530	
72	2320	白線	5330	白線	2080	9730		151	1610	白線	3400	白線	1560	6570	
73	1920	白線	4130	パイプガード	1540	7590		152	1620	白線	3440	白線	1570	6630	
74	1940	白線	3750	白線	1530	7220		153	1580	白線	3470	白線	1600	6650	
75	1950	白線	3380	白線	1500	6830		154	1580	白線	3445	パイプガード	1725	6750	
76	1930	白線	3020	白線	1520	6470		155	1610	白線	3525	パイプガード	1755	6890	
77	1940	白線	2670	白線	1720	6330		156	1640	白線	3580	白線	1750	6970	
78	1970	白線	2680	白線	1760	6420									
79	1980	白線	3000	白線	1720	6700									
80	2020	白線	3350	白線	1660	7030									

※約5メートル間隔で測定

※実測値差ある為、寸法10ミリ単位としています。

■：車道巾2500未満

■：車道巾2500～3000