

I 全体平面図

◆建物の主な用途
(※施設名は全て仮称)

・A棟 … 解体・撤去

久喜市子育て教育センター

・B棟

1F … 久喜西児童館・子育て支援センター

2F … 教育委員会事務局

3F … 教育センター

・C棟

1F … 市民ラウンジ(飲食コーナー)

2F … 教育ホール

3F … 視聴覚ホール

・D棟

1F … 教育委員会事務局

2F … 教育委員会事務局

・E棟

1F … こども図書館(教育委員会)

2F … こども図書館(教育委員会)

・F棟

1F … 市民ギャラリー

多目的ホール

シルバー人材センター

2F … 職員厚生室


久喜市生涯学習センター

・特別教室棟

1F … 生涯学習センター(教育委員会)

2F … 生涯学習センター(教育委員会)

3F … 生涯学習センター(教育委員会)

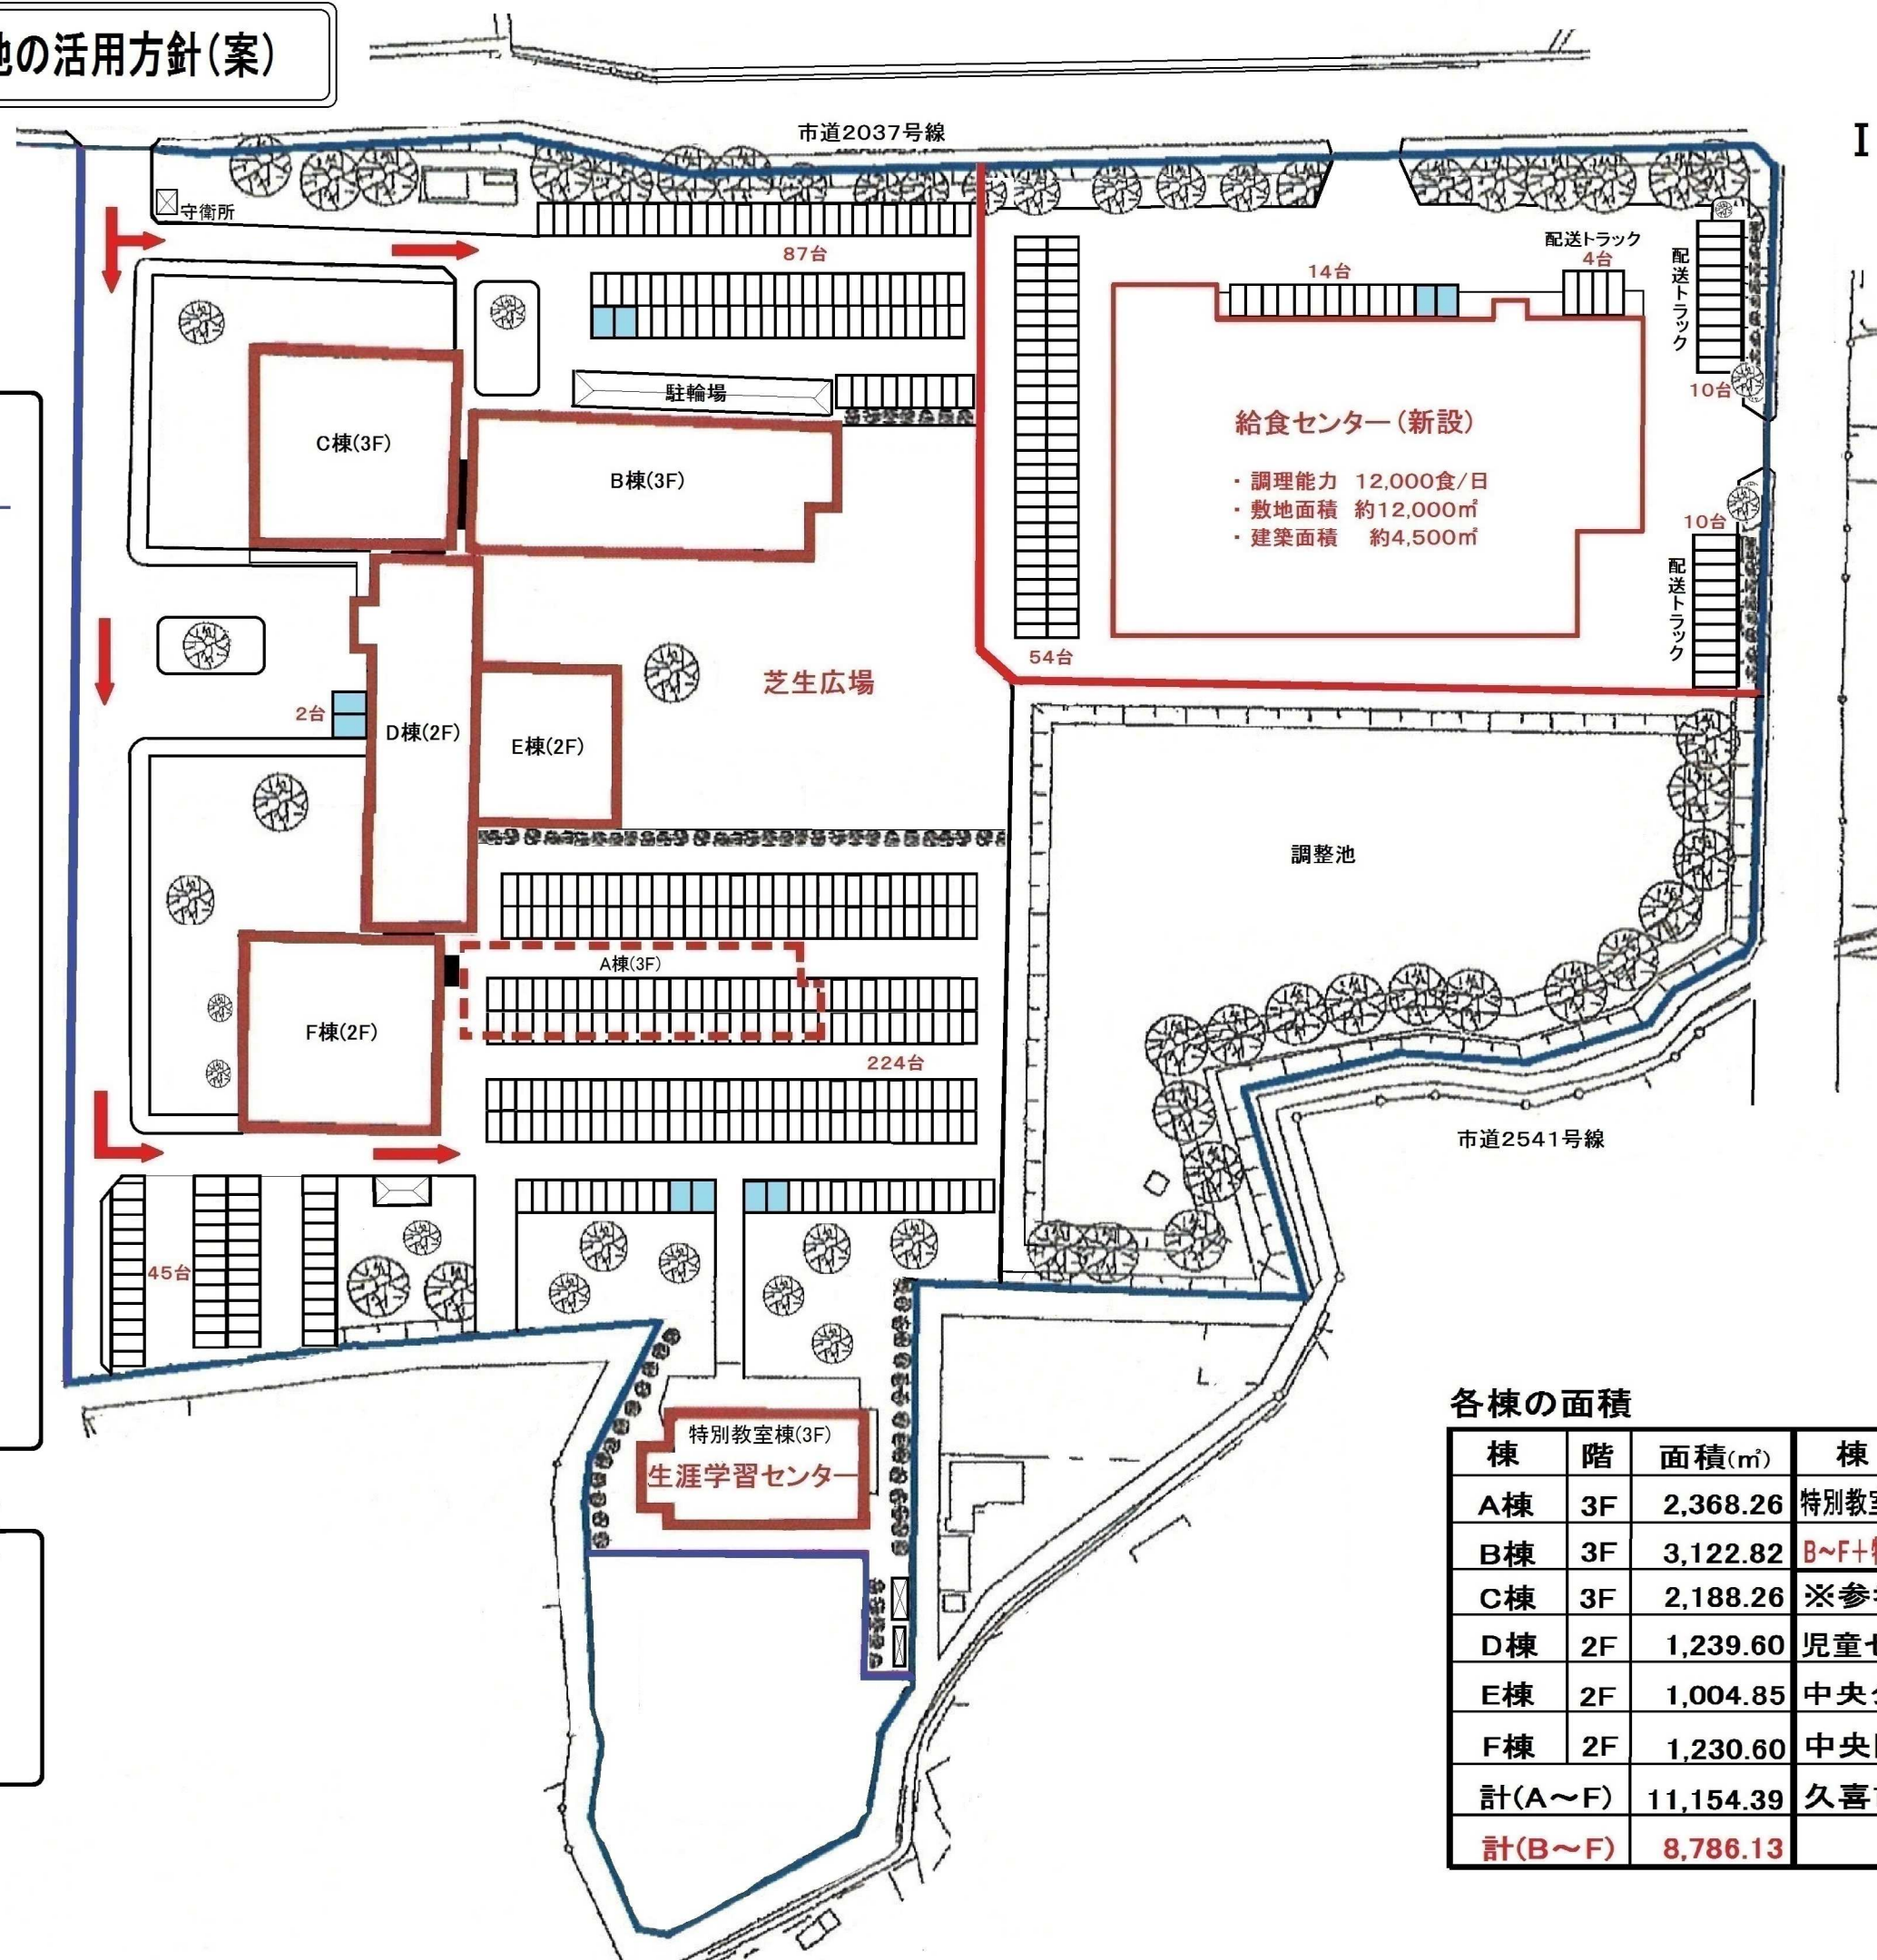

各棟の面積

棟	階	面積(㎡)	棟	階	面積(㎡)
A棟	3F	2,368.26	特別教室棟	3F	2,331.75
B棟	3F	3,122.82	B~F+特別教室棟		11,117.88
C棟	3F	2,188.26	※参考		
D棟	2F	1,239.60	児童センター		550.80
E棟	2F	1,004.85	中央公民館		2,112.16
F棟	2F	1,230.60	中央図書館		1,283.06
計(A~F)		11,154.39	久喜市役所		7,570.97
計(B~F)		8,786.13			